





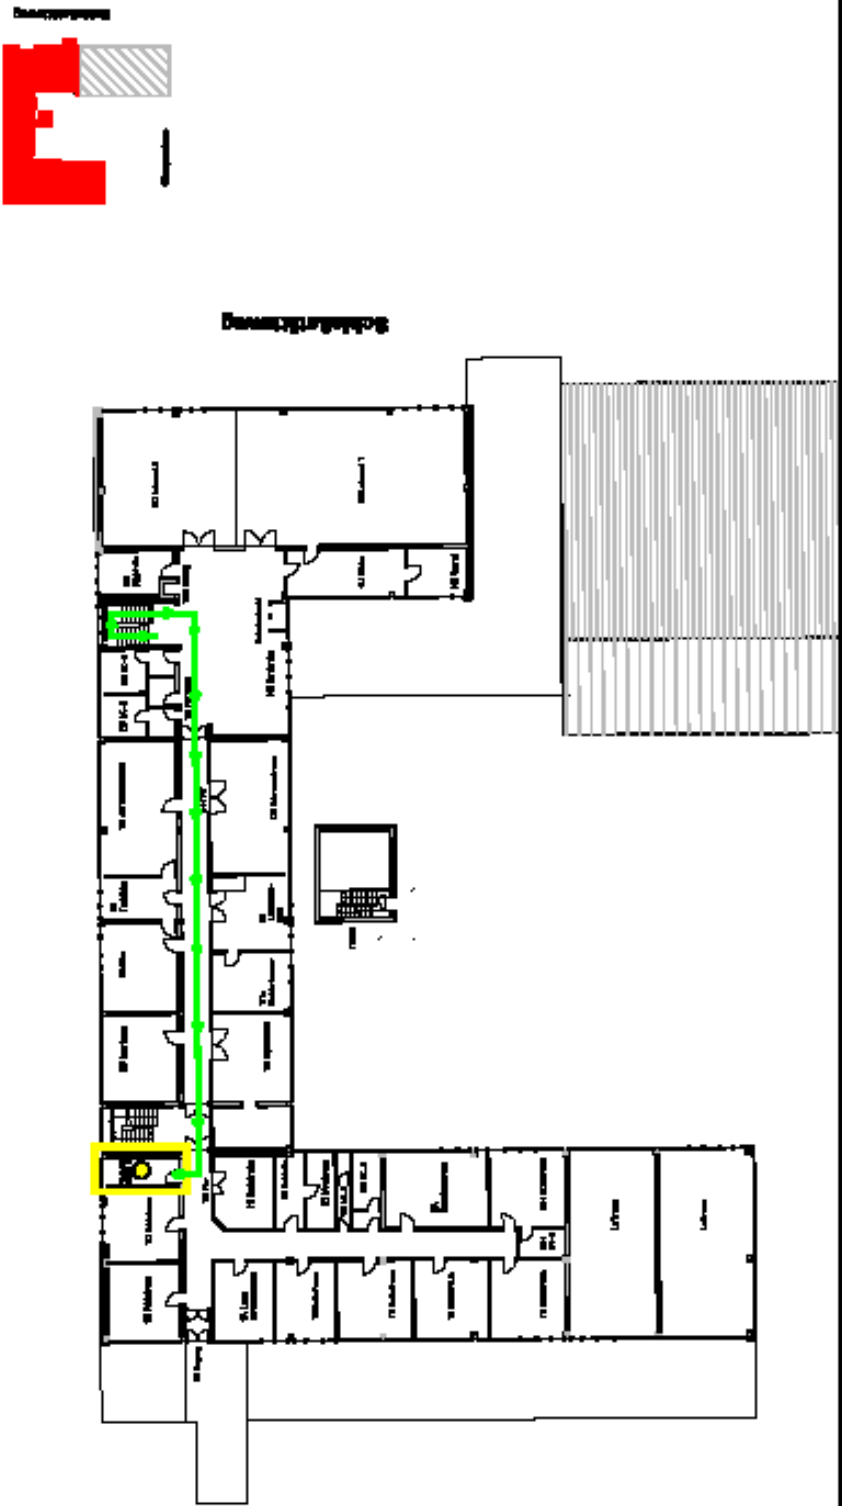


<b>29</b>									
Meldegruppe <b>29</b>	Stollwerk <b>OG</b>	Gebäude <b>Feuerwache</b>	Raum <b>118</b>						
Meldernr. <b>AM</b>	Meldernr. <b>1</b>		Hinweis						

<b>Gebäudeübersicht</b>	Meldebereich	autom. Brandmelder	Einsatzweg	Brandmeldezentrale	<b>BMZ</b>
					



Schleifendruckweg