

-  **Sammelstelle**
-  **Überflur-Hydrant**
-  **Unterflur-Hydrant**
-  **Sprinklerzentrale**
-  **Brandmeldezentrale**
-  **Feuerwehr-Schlüsseldepot**
-  **Gebäudeeingang**
-  **Sperrpfosten, für die Feuerwehr öffenbar**
-  **Hauptzufahrt**
-  **befahrbare Fläche**
-  **nicht befahrbare Fläche**
-  **Gewässer**
-  **Objekt, zum objektgehörenden Gebäude**
-  **Objekt, nicht zum objektgehörenden Gebäude**

Feuerwehreinsatzplan 0000

Mustergebäude

Musterstraße

00000 Musterstadt

Erstellt am:


Überarbeitet am:

Lageplan



Feuerwehr
Amberg

Blatt 1

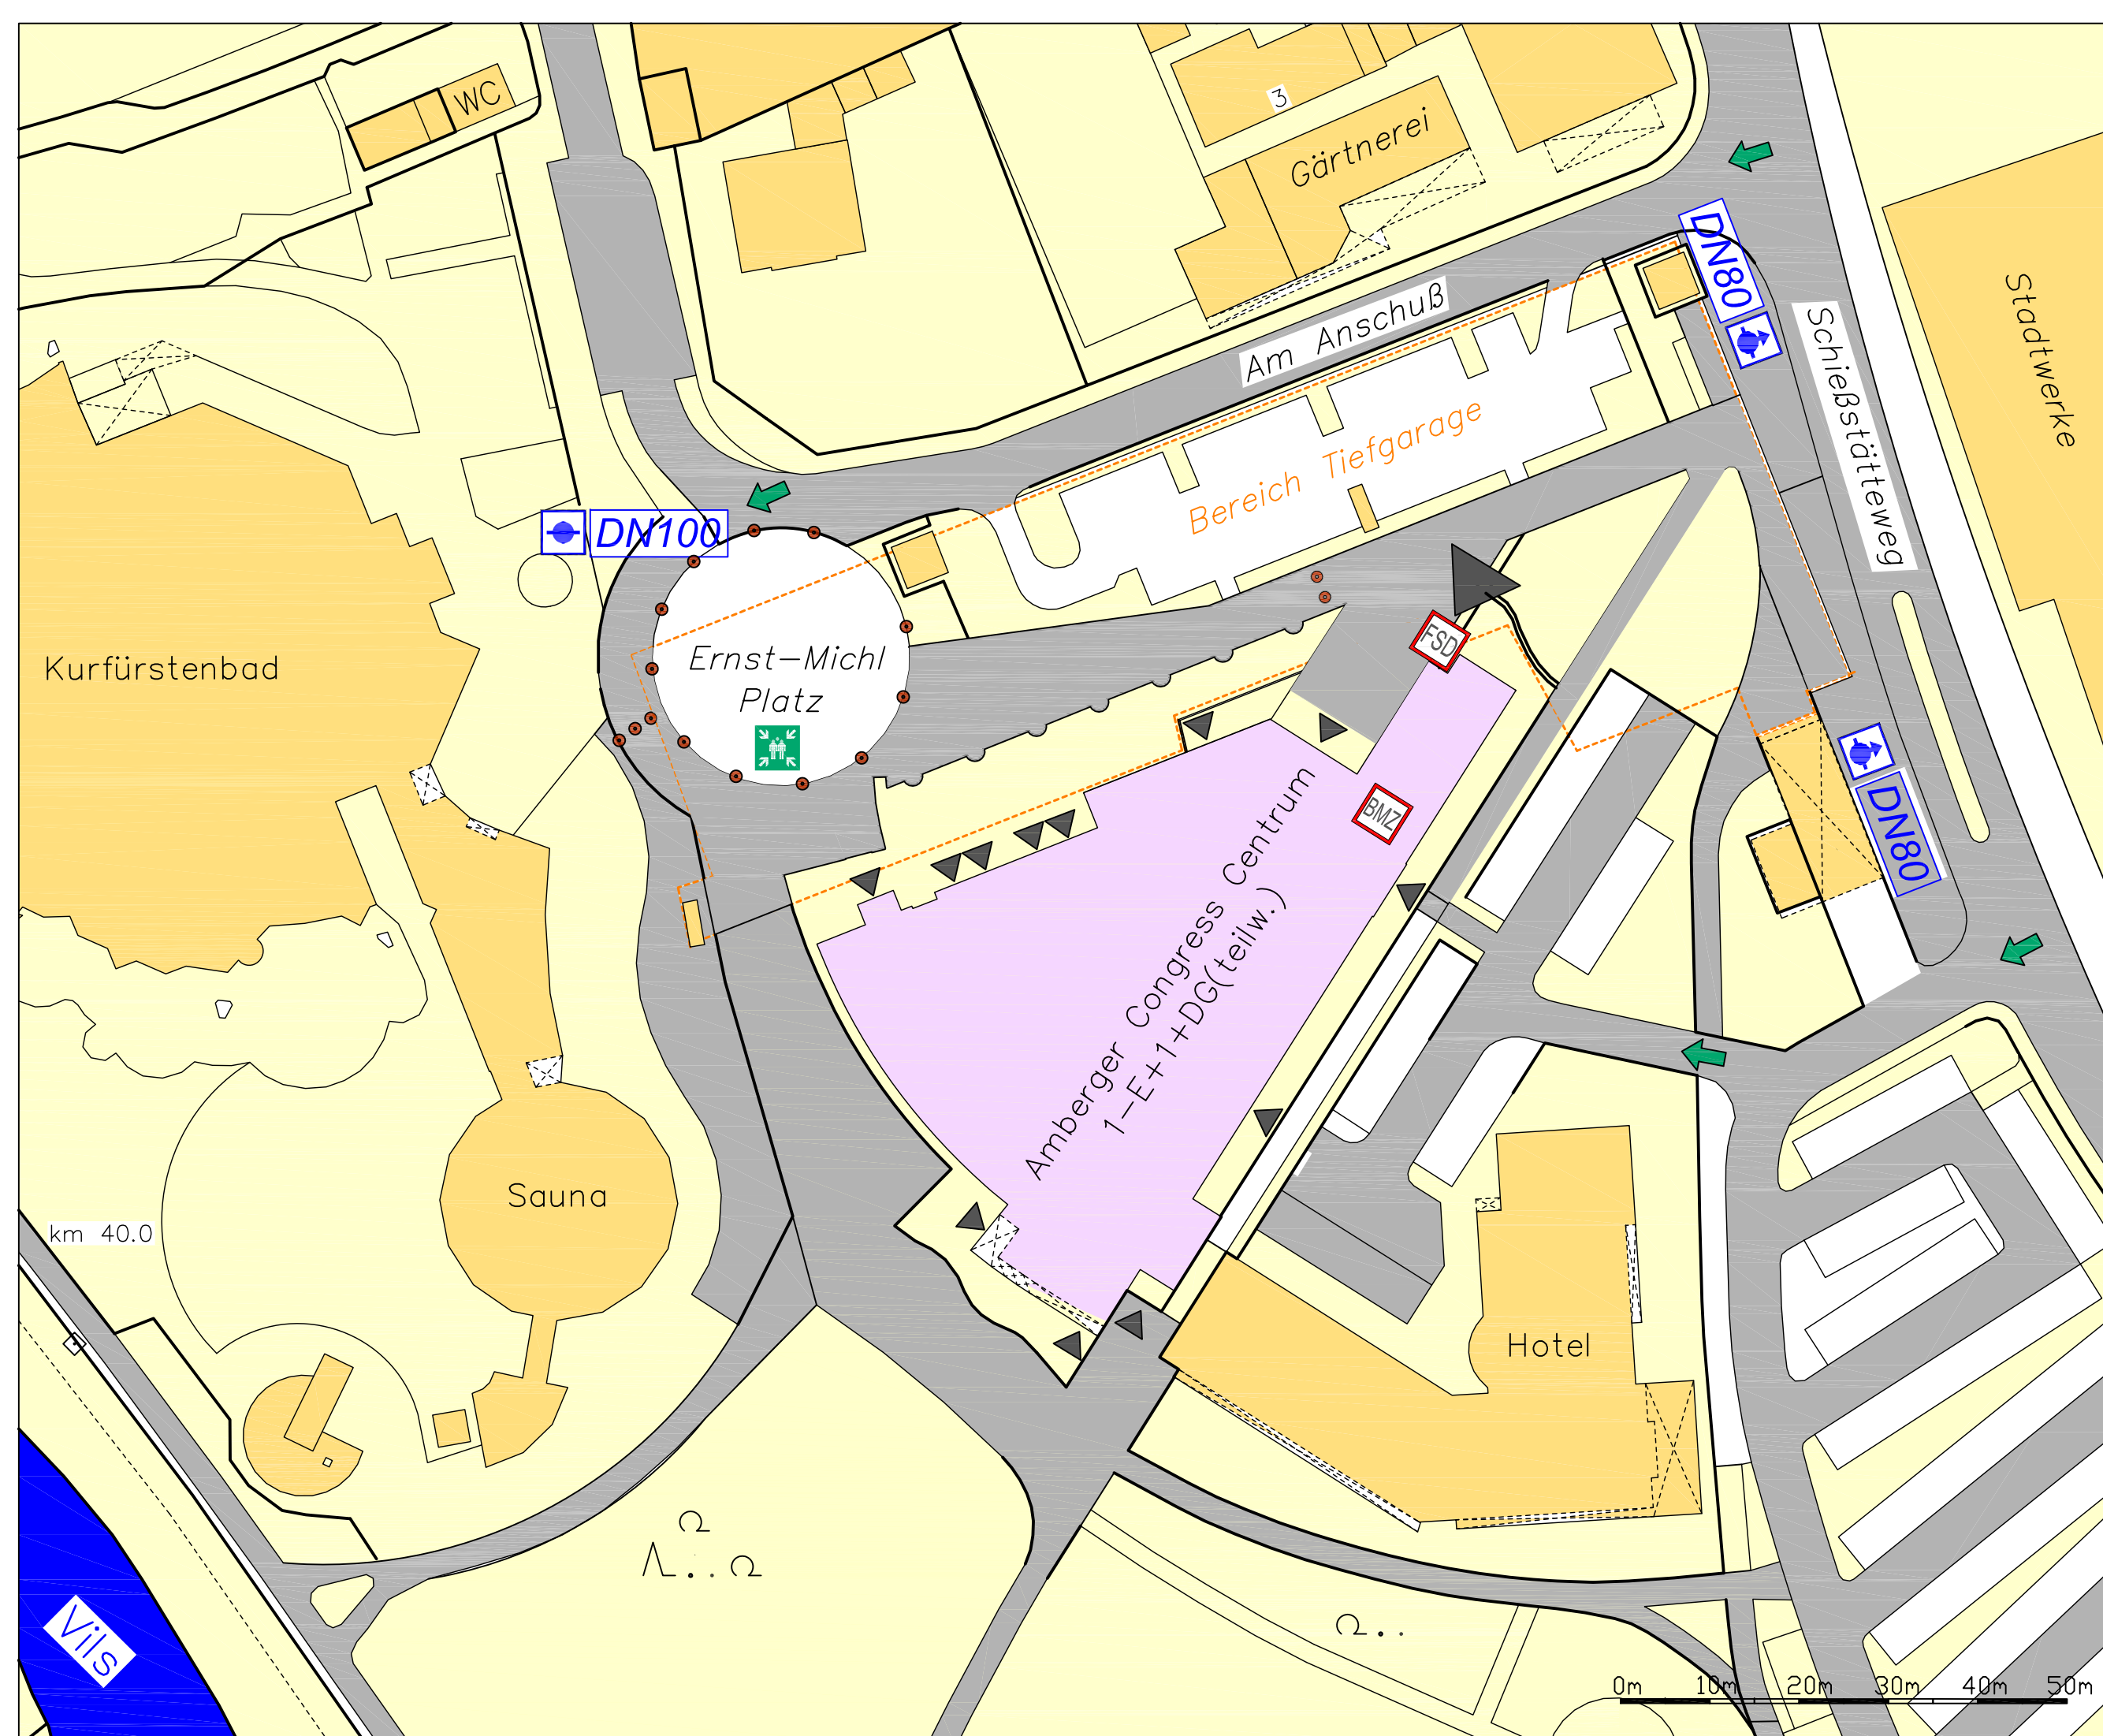

km 40.0

0m 10m 20m 30m 40m 50m