








# Auslösergruppen für RWA-Anlagen

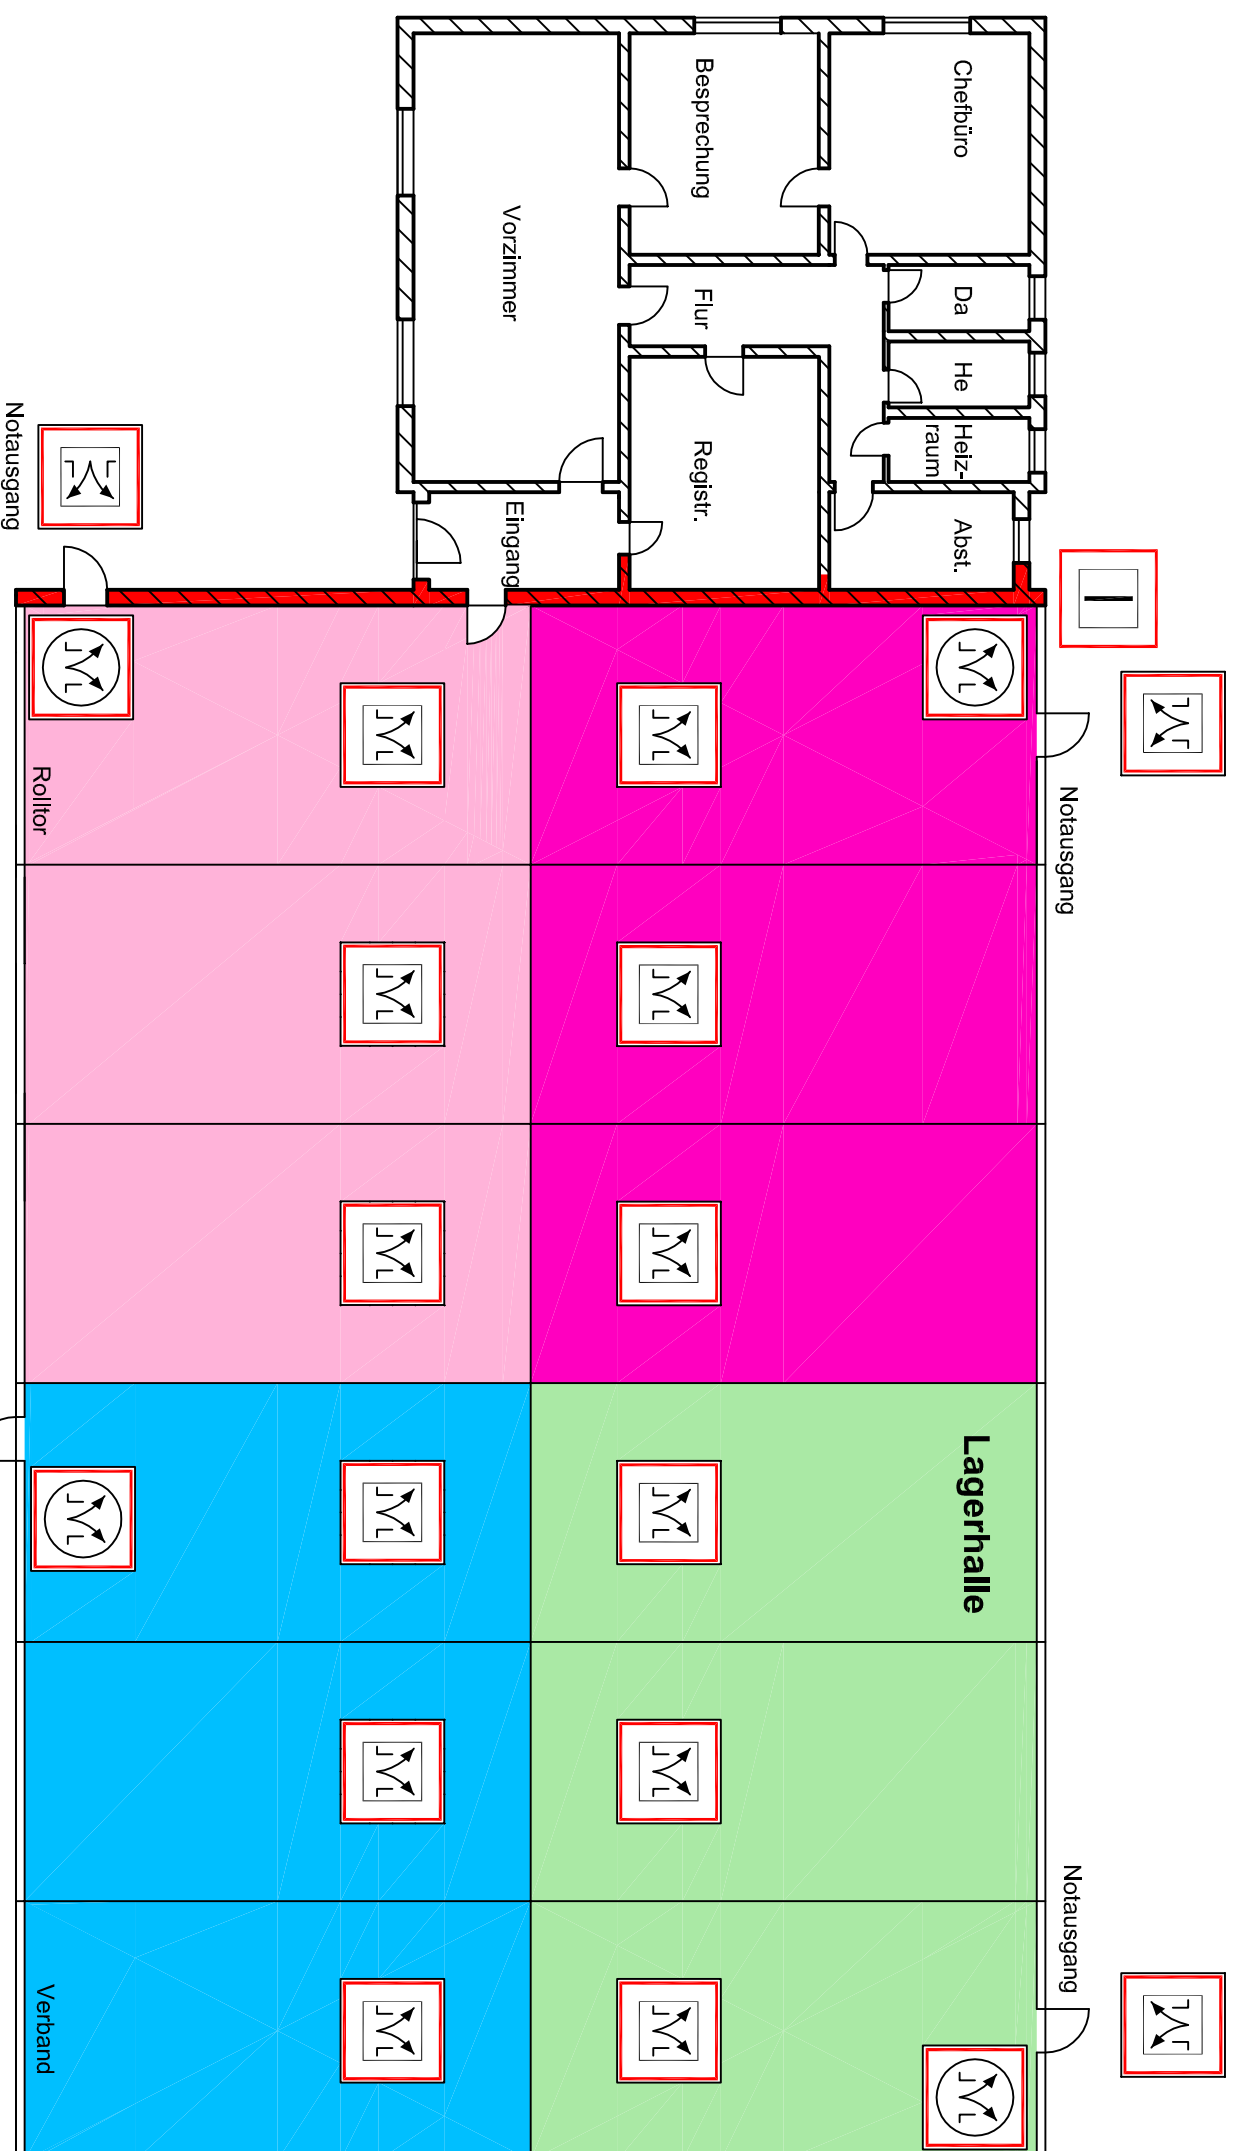

-  Gruppe 1
-  Gruppe 2
-  Gruppe 3
-  Gruppe 4

-  Brandwand
-  Rauch- und Wärmeabzugseinrichtung
-  Rauch- und Wärmeabzugseinrichtung, Bedienstelle

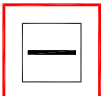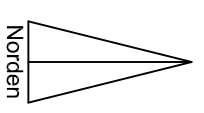

<b>Feuerwehreinsetzplan</b>		<b>0000</b>
Mustergebäude		
Musterstraße		
00000 Musterstadt		
Erstellt am:		
Überarbeitet am:		
Erdgeschoss		Blatt 3